


TRÍCH LỤC BẢN ĐỒ QUY HOẠCH SỬ DỤNG ĐẤT CẤP HUYỆN (ĐIỀU CHỈNH)

CÔNG TRÌNH, DỰ ÁN: Sắp xếp ổn định dân cư 2 xã Tà Tổng và Mù Cả, huyện Mường Tè

Địa điểm: Xã Mù Cả, xã Tà Tổng

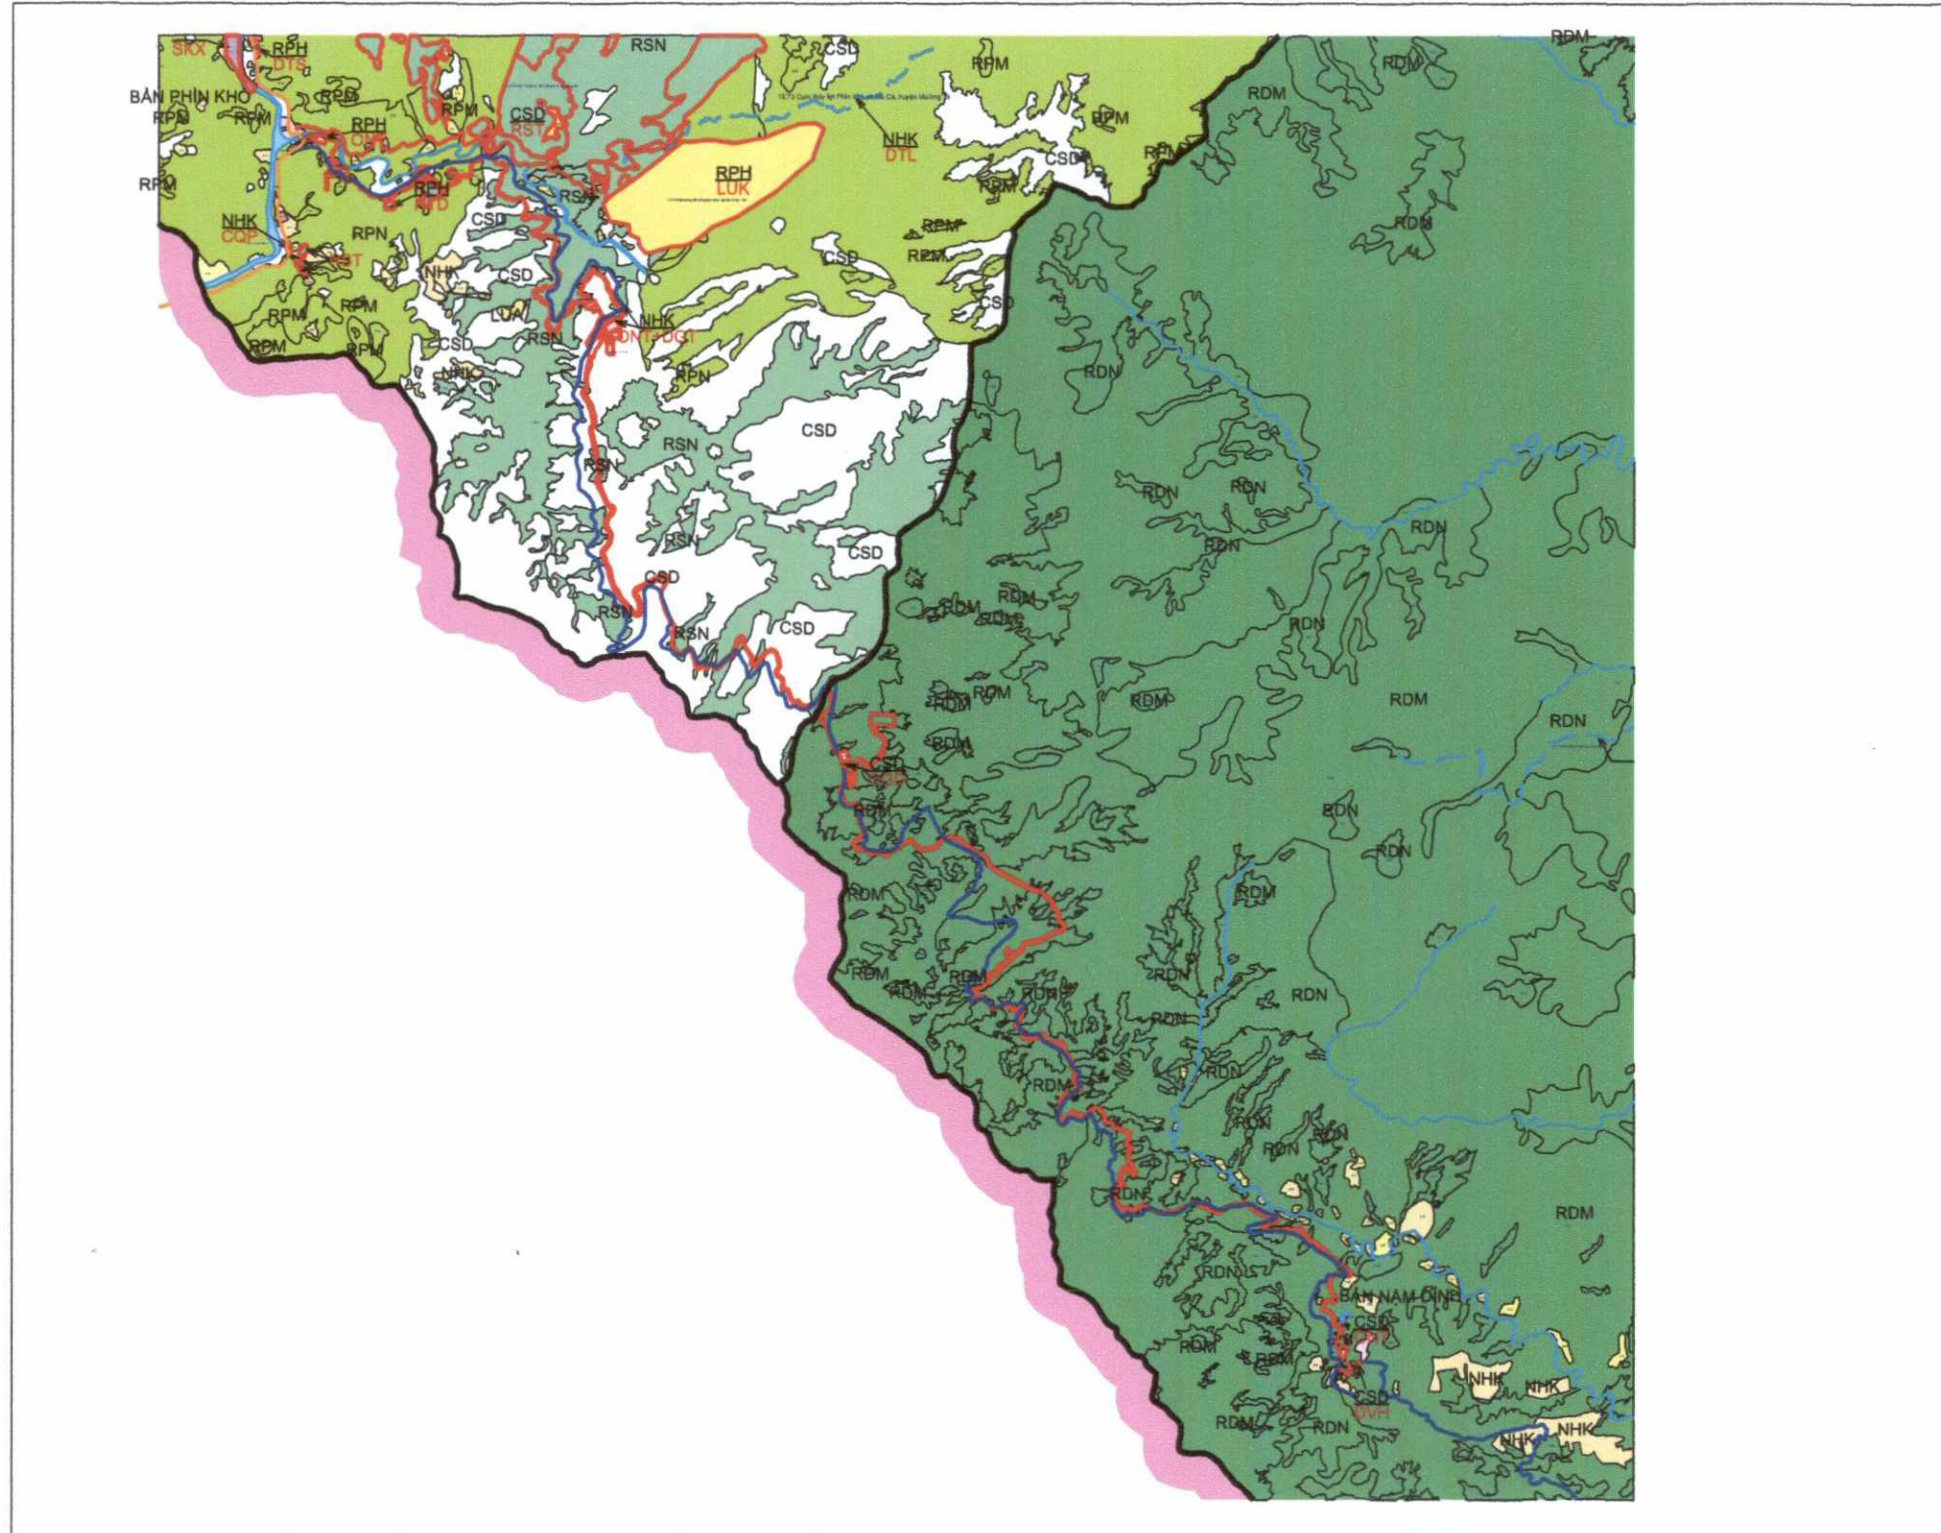

Ghi chú:

 RANH GIỚI KHU ĐẤT
TỔNG DIỆN TÍCH KHU ĐẤT: 40,31 HA

TT	TỌA ĐỘ THEO PHƯƠNG X	TỌA ĐỘ THEO PHƯƠNG Y
1	2478551,85	439423,52
2	2478451,77	439665,95
3	2476753,69	441959,84
4	2473788,94	444090,26
5	2468432,17	448052,80

PHÒNG TÀI NGUYÊN VÀ MÔI TRƯỜNG
(Ký tên, đóng dấu)



Lương Văn Nghi

Hệ tọa độ VN-2000, 103, múi 3; chi tiết có bảng kê tọa độ kèm theo