


TRÍCH LỤC BẢN ĐỒ KẾ HOẠCH SỬ DỤNG ĐẤT CẤP HUYỆN (ĐIỀU CHỈNH)

Công trình: Đường dây 110kV đầu nối thủy điện Pắc Ma và Nậm Cùm 4

Địa Điểm: Xã Mường Tè, xã Nậm Khao, xã Bum Tờ, thị trấn Mường Tè, xã Bum Nưa, xã Vàng San, huyện Mường Tè

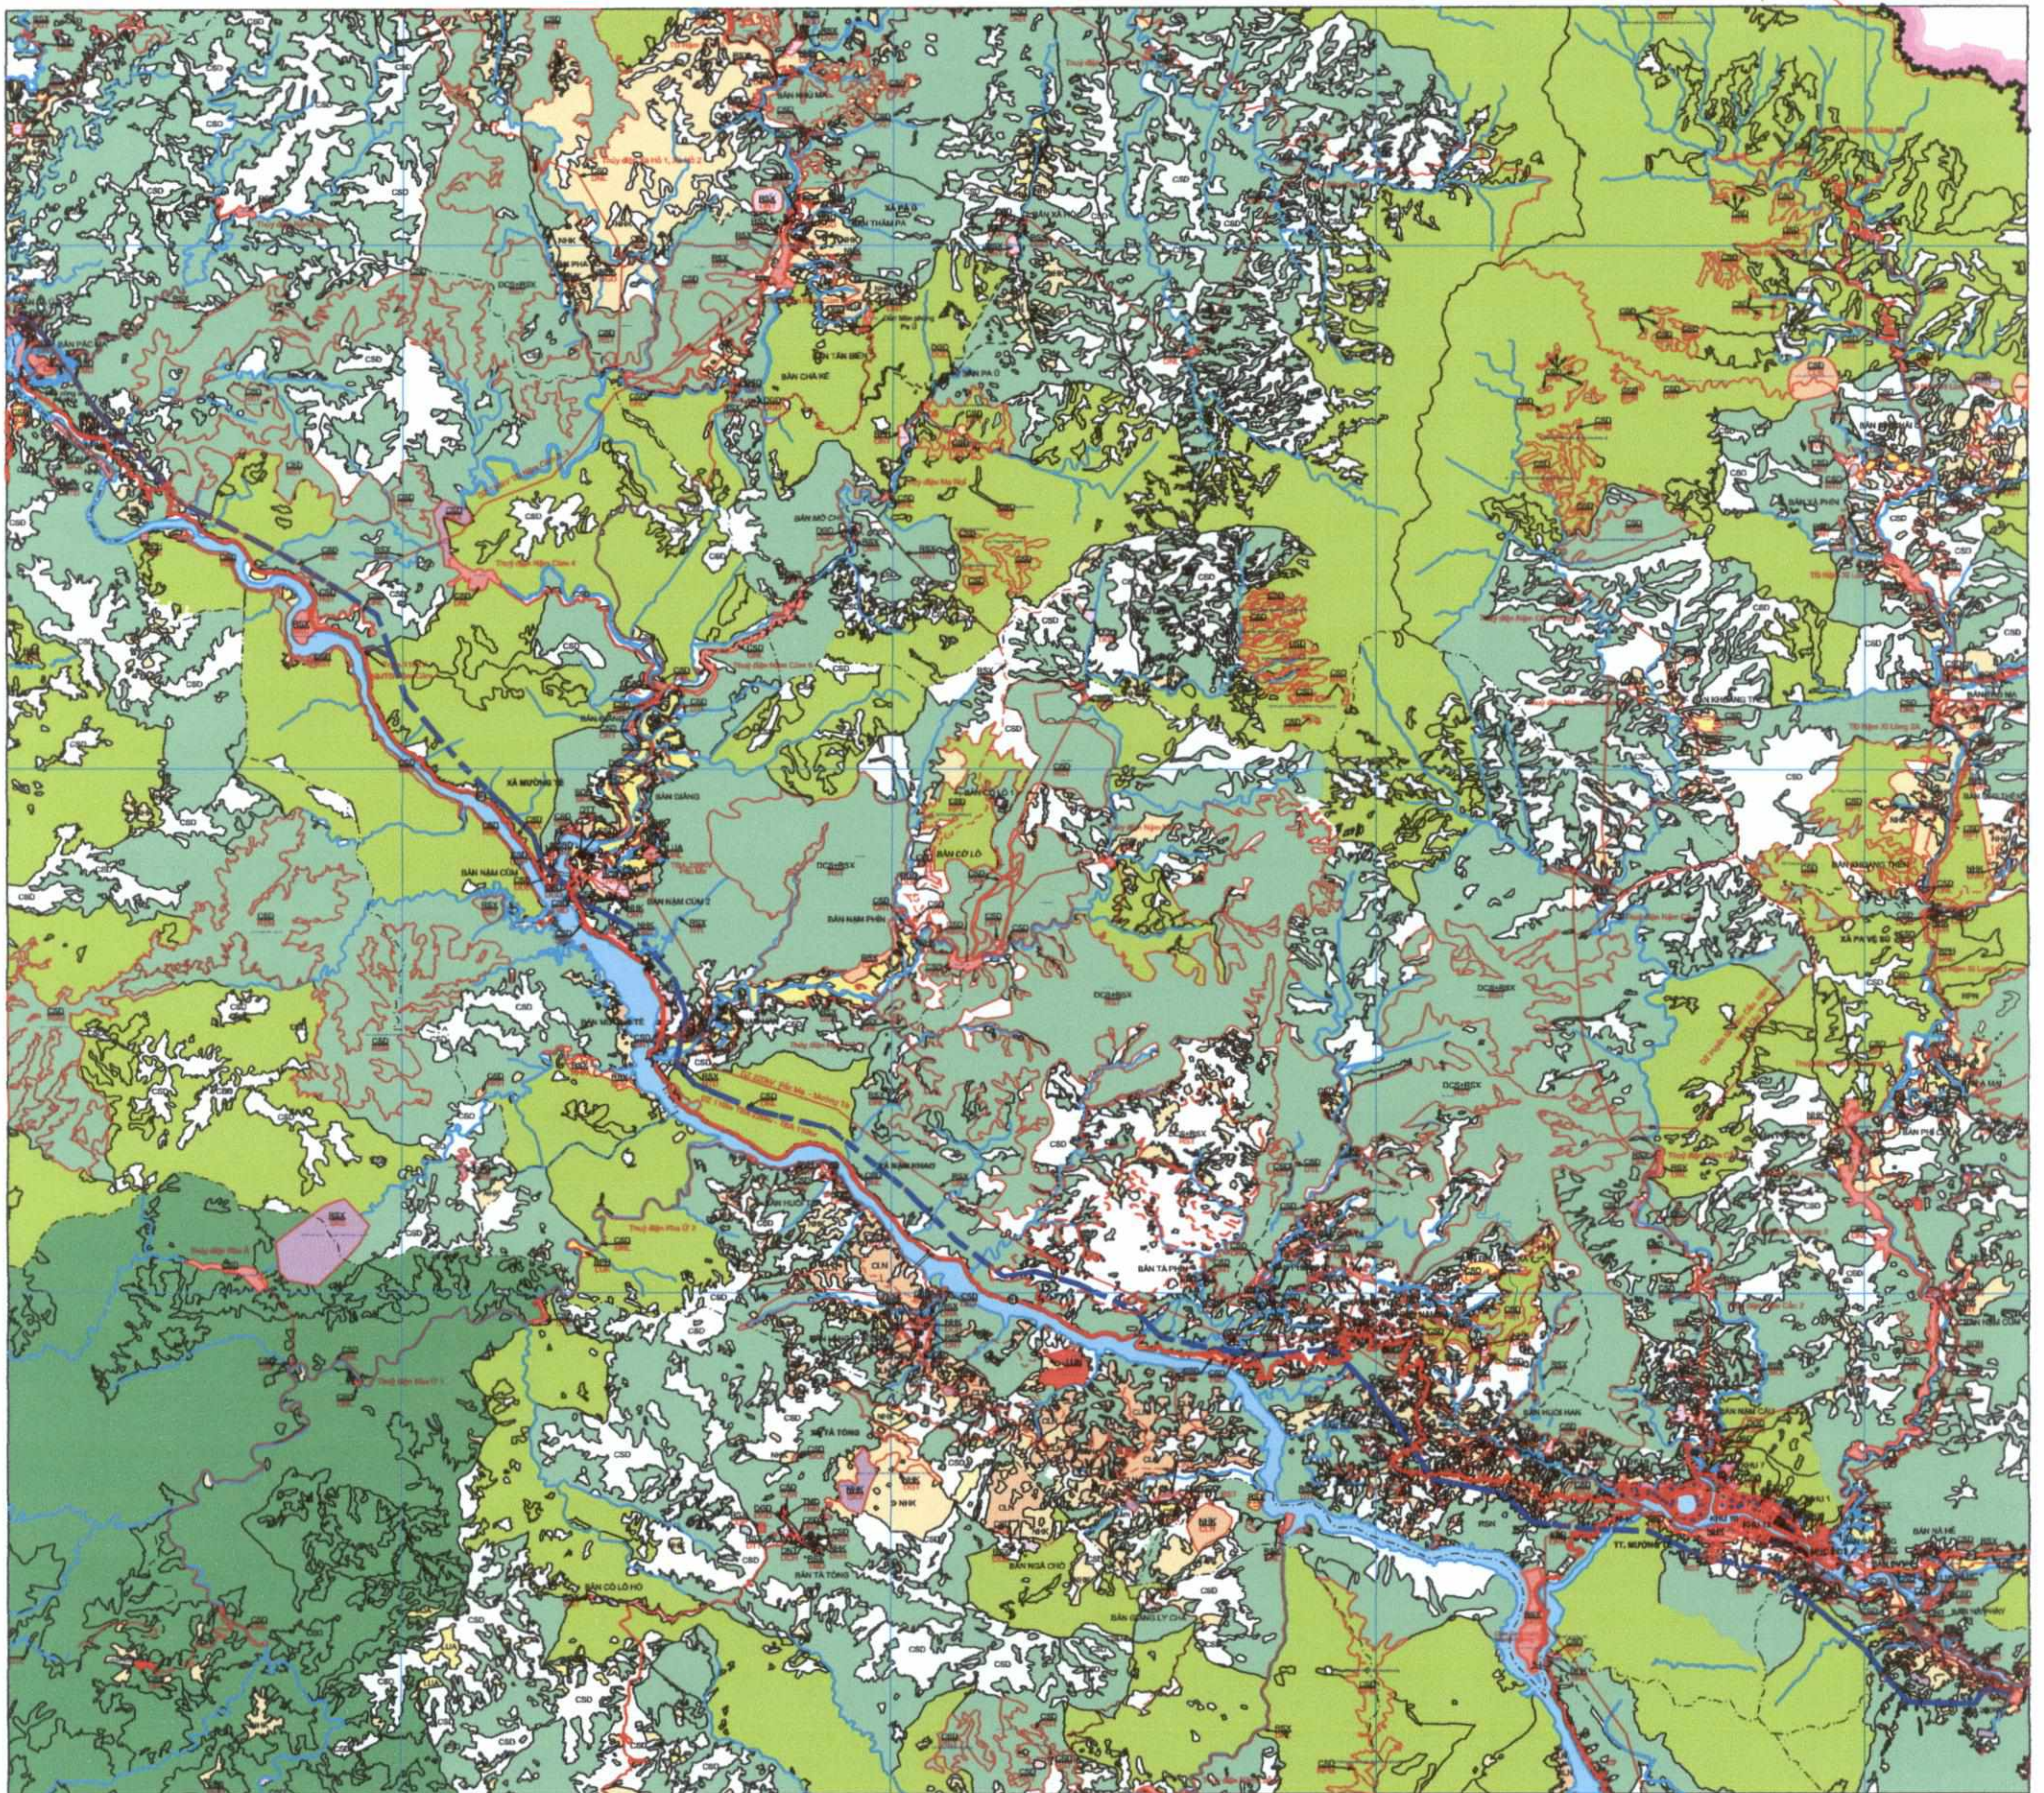

Ghi chú: Ranh giới khu đất; Tổng diện tích khu đất: 1,65 ha

STT	Tọa độ X	Tọa độ Y	STT	Tọa độ X	Tọa độ Y	STT	Tọa độ X	Tọa độ Y	STT	Tọa độ X	Tọa độ Y	STT	Tọa độ X	Tọa độ Y	STT	Tọa độ X	Tọa độ Y			
1	2496933.119	450333.195	16	2492807.188	455085.467	31	2488408.462	458923.324	46	2483473.296	462290.582	61	2480050.841	468679.05	76	2476510.144	475258.695	91	2474309.173	481910.953
2	2497036.867	450473.854	17	2492608.438	455403.489	32	2488288.843	459046.029	47	2483409.347	462440.402	62	2480006.214	468833.005	77	2476401.569	475785.82	92	2474022.55	482250.114
3	2496983.457	450614.31	18	2492471.337	455624.082	33	2487888.585	459450.908	48	2483316.872	462660.536	63	2479955.147	469010.859	78	2476248.366	476513.777	93	2473919.494	482370.981
4	2496698.969	450886.512	19	2492258.324	455964.163	34	2487578.037	459556.148	49	2483012.307	463383.438	64	2479847.951	469244.778	79	2475757.471	476989.431	94	2473674.277	482659.589
5	2496437	451069.865	20	2492193.454	456069.404	35	2487358.584	459631.978	50	2482909.251	463808.08	65	2479651.502	469681.827	80	2475650.275	477784.025	95	2473522.914	482840.2
6	2496143.937	451275.754	21	2492157.109	456127.77	36	2486734.73	460323.17	51	2482704.061	464648.172	66	2479501.06	470014.096	81	2475624.971	477974.287	96	2473045.362	483207.853
7	2495570.463	451672.821	22	2491766.971	456716.018	37	2486648.697	460418.301	52	2482179.12	465302.599	67	2479016.147	470477.342	82	2475590.466	479057.03	97	2472571.031	483629.738
8	2495440.266	451762.438	23	2491062.144	456964.646	38	2486497.794	460709.668	53	2481892.498	465659.225	68	2478813.715	471387.749	83	2475486.029	479273.027	98	2472565.97	483819.54
9	2495112.471	452059.55	24	2491051.562	456912.255	39	2486263.159	461162.343	54	2481627.958	465991.493	69	2478698.698	472254.495	84	2475329.146	479603.458	99	2472549.406	484380.214
10	2494364.17	452739.253	25	2491207.526	456642.029	40	2485978.835	461399.021	55	2481496.378	466121.091	70	2478716.18	472459.004	85	2475217.35	479837.837	100	2472536.985	484808.992
11	2493782.646	453233.52	26	2491169.801	456504.158	41	2485347.62	461926.144	56	2481349.615	466263.098	71	2478769.088	473097.803	86	2475128.556	480023.503	101	2472614.277	484855.868
12	2493720.08	453351.63	27	2490357.318	457209.595	42	2485161.753	461986.347	57	2480732.203	466872.486	72	2478804.974	473510.496	87	2475094.051	480188.029	102	2472766.1	484949.16
13	2493570.789	453634.035	28	2490289.687	457234.412	43	2485001.649	462039.197	58	2480093.167	467712.117	73	2478194.921	474079.902	88	2474951.889	480863.136	103	2472783.583	485149.992
14	2493340.754	454070.626	29	2489681.475	457737.639	44	2484713.647	462133.867	59	2480147.915	468090.802	74	2477597.289	474546.824	89	2474873.217	481247.795	104	2472773.001	485228.578
15	2493002.718	454713.217	30	2489134.912	458192.153	45	2483851.934	461965.667	60	2480174.139	468259.923	75	2477211.29	474800.965	90	2474535.987	481643.024	105	2472748.156	485431.708

PHÒNG TÀI NGUYÊN VÀ MÔI TRƯỜNG
(Ký tên, đóng dấu)



Quốc Văn Chính