



TRÍCH ĐỒ BẢN ĐỒ ĐỊA CHÍNH ĐỂ CẬP NHẬT VÀO QUY HOẠCH, KẾ HOẠCH SỬ DỤNG ĐẤT

Công trình: Đường dây và TBA 110KV đấu nối cụm thủy điện Nậm Cầu 2 vào lưới điện Quốc gia
Địa Điểm: Xã Bum Tờ, thị trấn Mường Tè, xã Vàng San, xã Bum Nưa, huyện Mường Tè, tỉnh Lai Châu

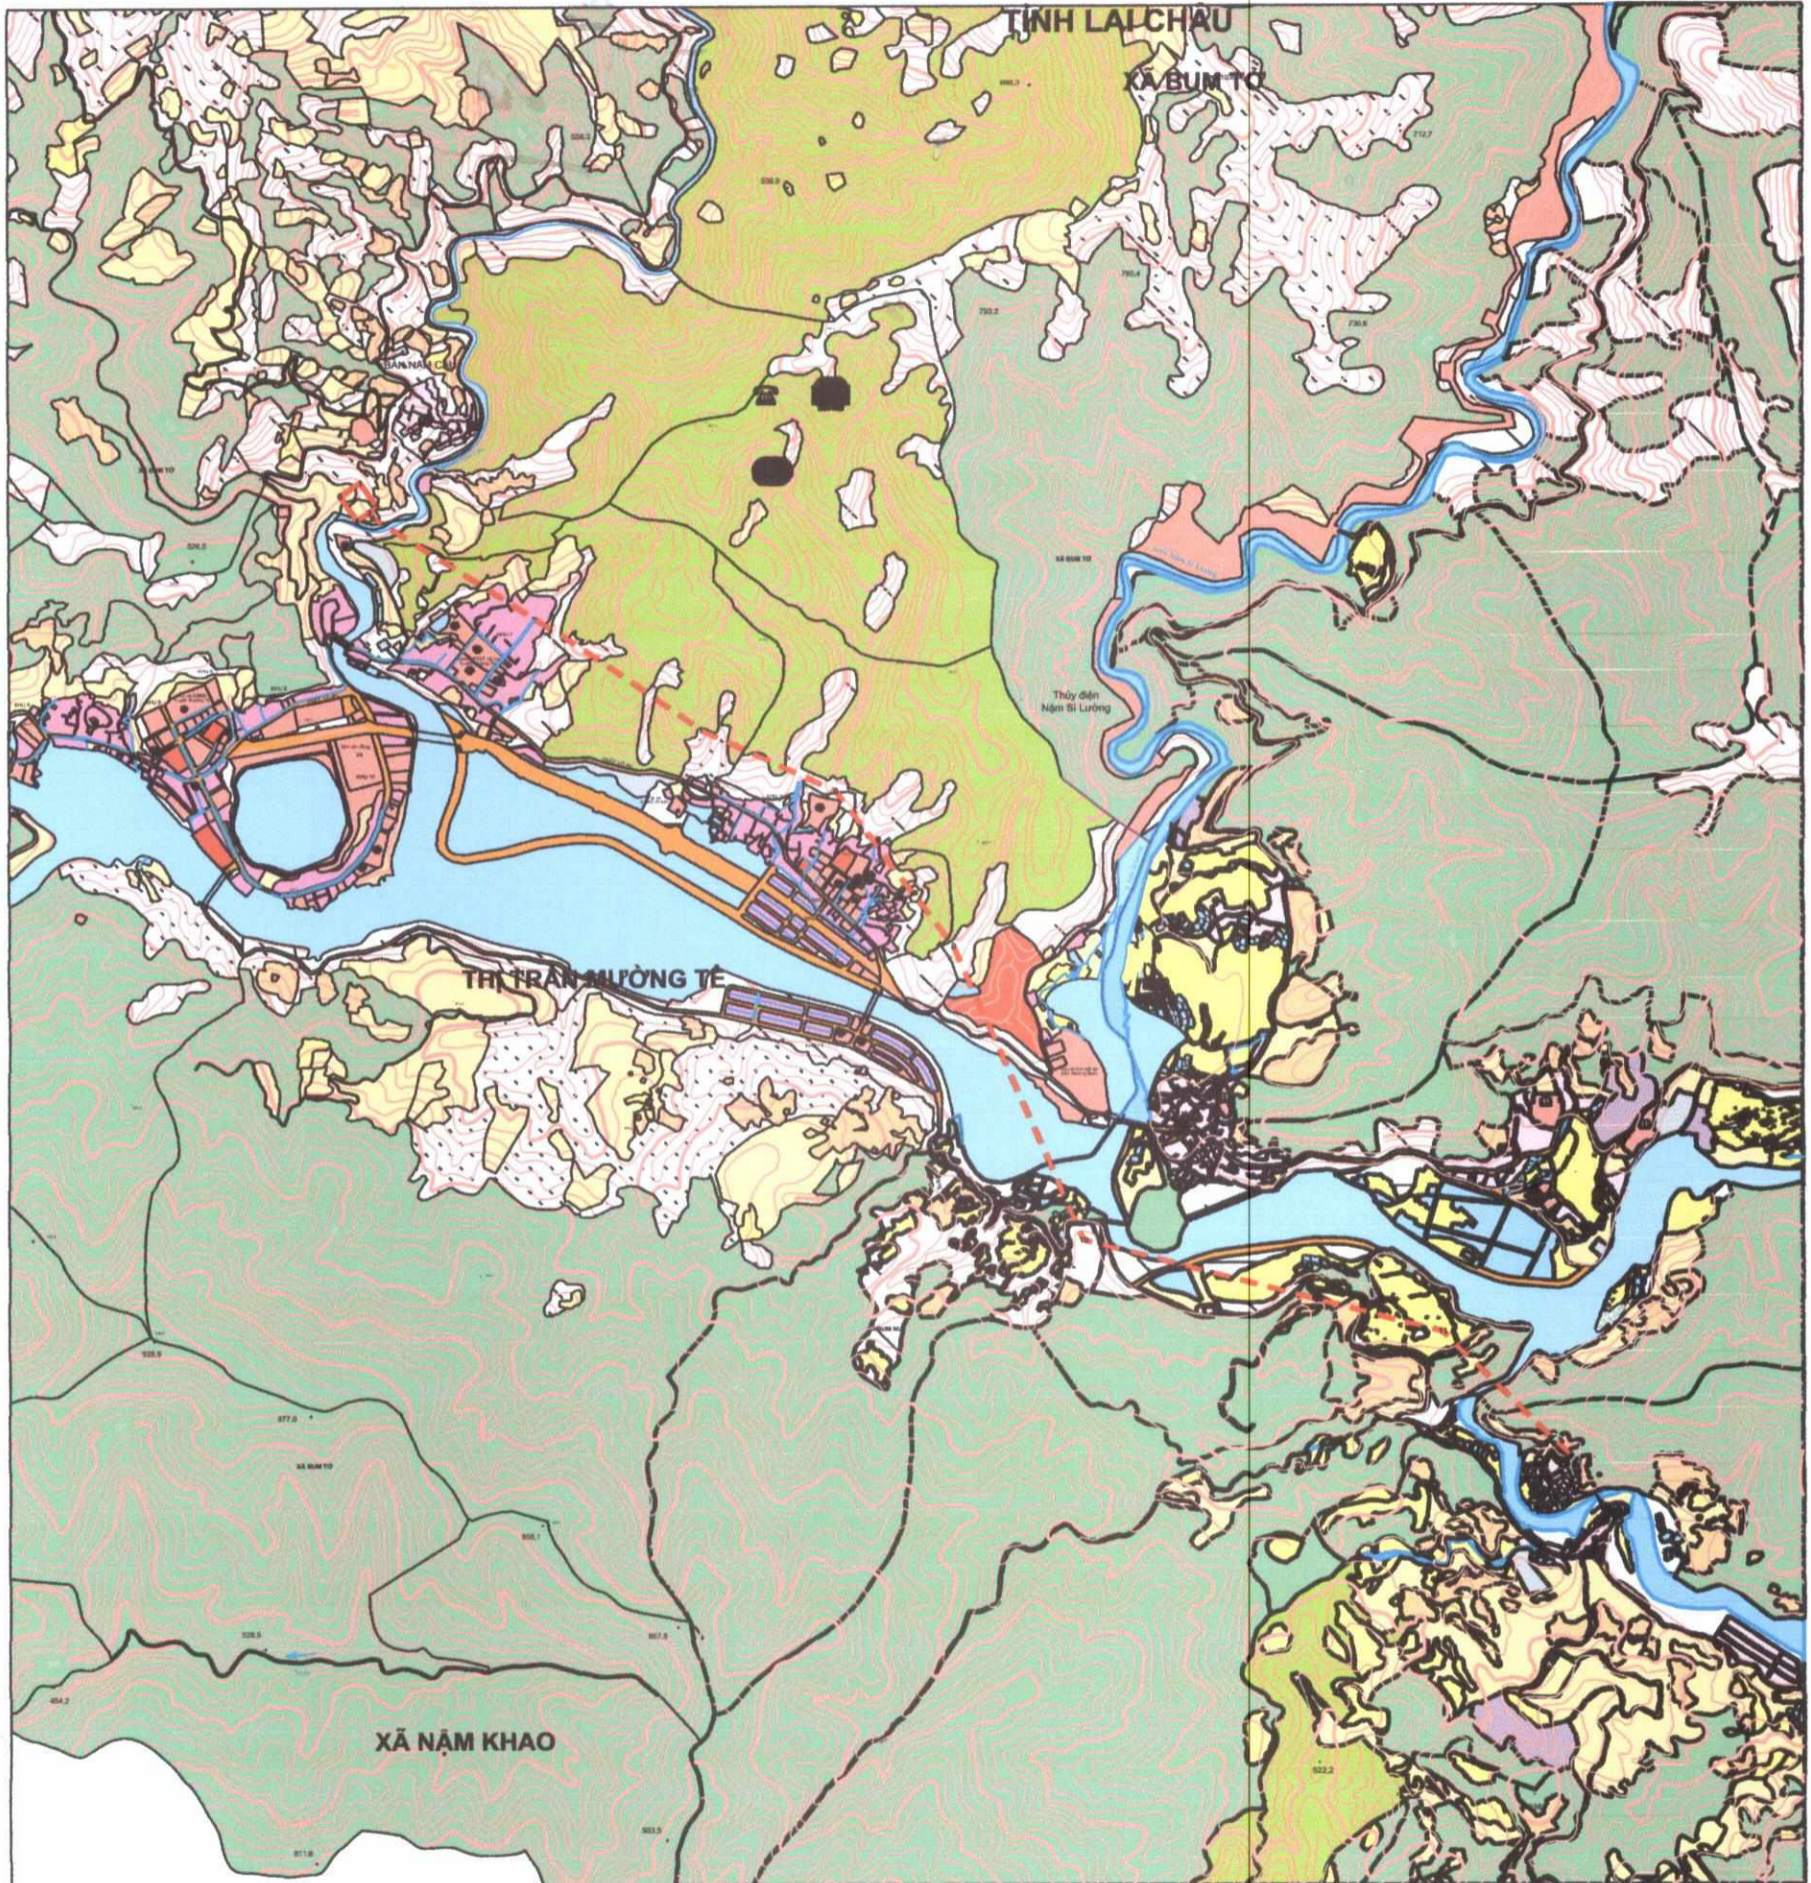

STT	Tọa độ (X)	Tọa độ (Y)
1	2477170	479964.6
2	2477088	480021.1
3	2477070	479994.8
4	2477043	479954.8
5	2477125	479898.3
6	2477052	480007.8
7	2476338	481101.3
8	2476133	481548.1
9	2475614	481940.1
10	2474629	482373.7
11	2474319	483572.2
12	2473878	484021.9

Ghi chú:  Ranh giới khu đất;
Tổng diện tích khu đất: 1,14 ha

PHÒNG TÀI NGUYÊN VÀ MÔI TRƯỜNG
(Ký tên, đóng dấu)



Lương Văn Nghĩa

Hệ tọa độ VN-2000