


# TRÍCH LỤC BẢN ĐỒ QUY HOẠCH SỬ DỤNG ĐẤT CẤP HUYỆN (ĐIỀU CHỈNH)

Công trình: Trạm biến áp 220kV Pắc Ma

Địa Điểm: Xã Mường Tè, huyện Mường Tè

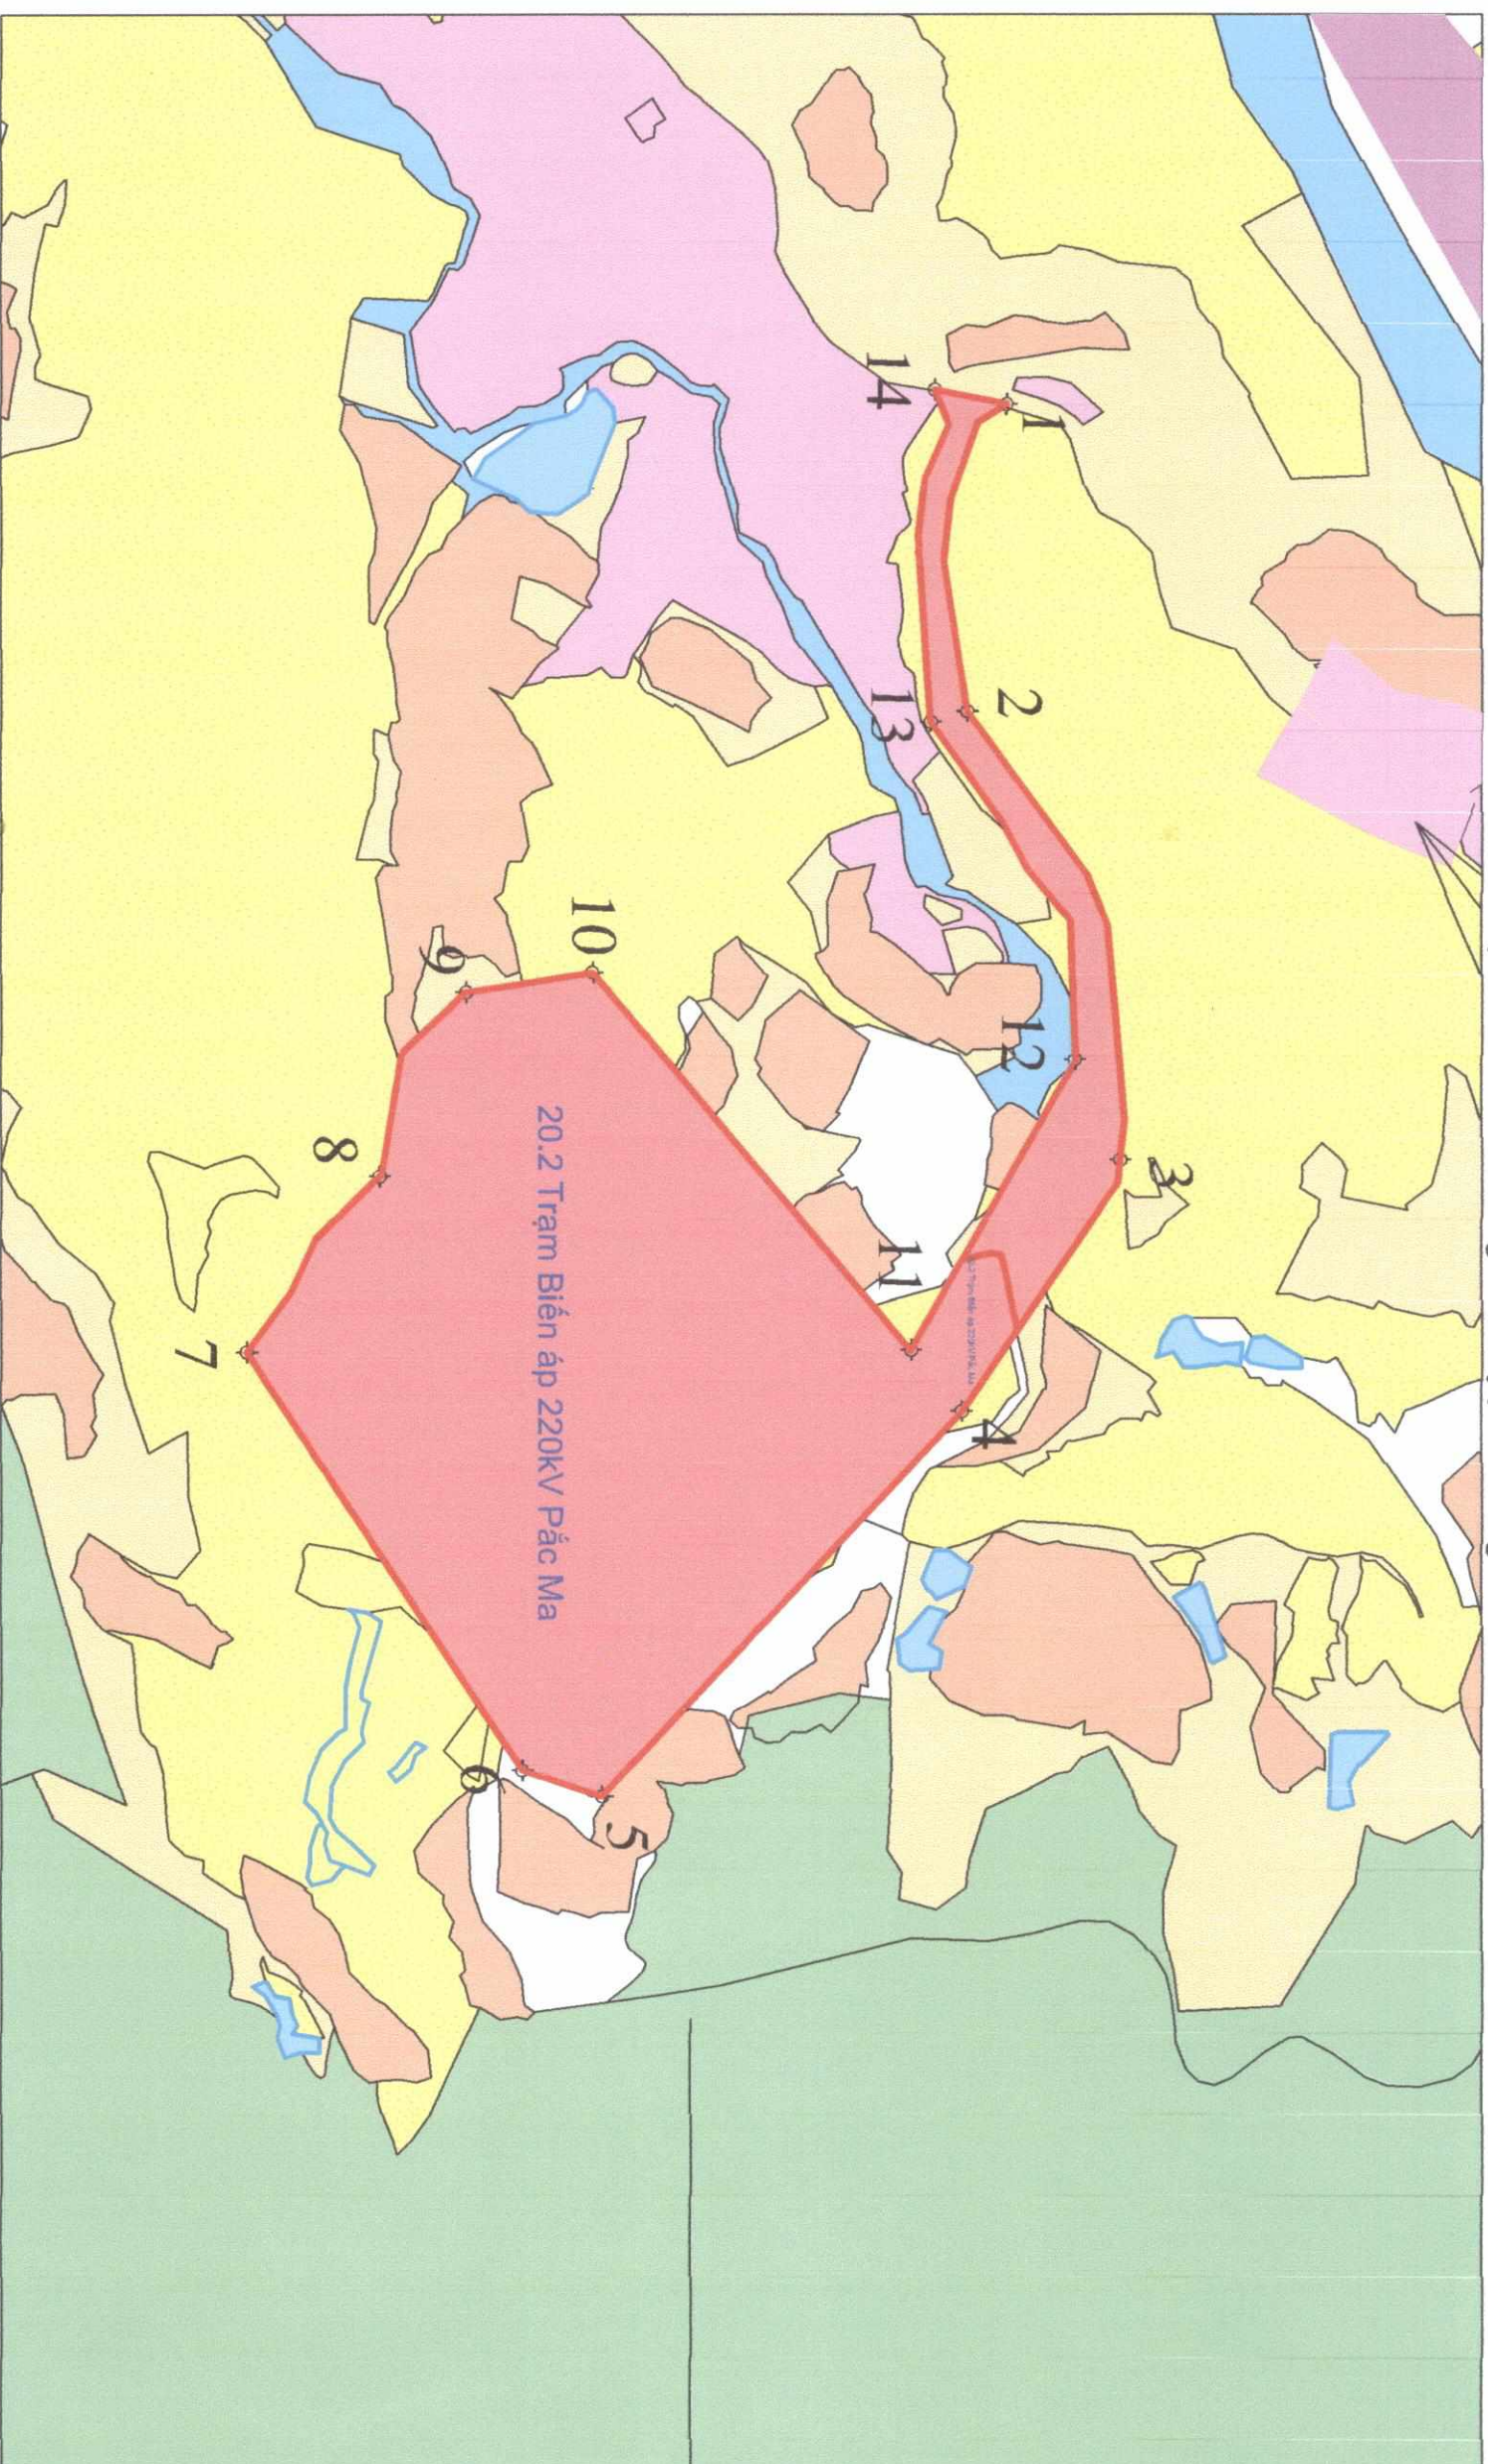

Ghi chú: █ Ranh giới khu đất; Tổng diện tích khu đất: 7.00ha

TSS	Tọa độ (X)	Tọa độ (Y)	TSS	Tọa độ (X)	Tọa độ (Y)	TSS	Tọa độ (X)	Tọa độ (Y)	TSS	Tọa độ (X)	Tọa độ (Y)
1	2487719.27	461145.29	6	2487523.25	461699.44	11	2487680.42	461528.92			
2	2487703.19	461269.7	7	2487411.52	461529.89	12	2487747.3	461411.32			
3	2487765.32	461451.753	8	2487465.224	461458.61	13	2487688.4	461273.98			
4	2487701.35	461553.8	9	2487500.22	461383.84	14	2487690.15	461139.36			
5	2487555.331	461709.948	10	2487551.65	461375.89						

PHÒNG TÀI NGUYÊN VÀ MÔI TRƯỜNG  
(Ký tên, đóng dấu)



*[Handwritten signature]*  
*Lương Văn Nhem*