
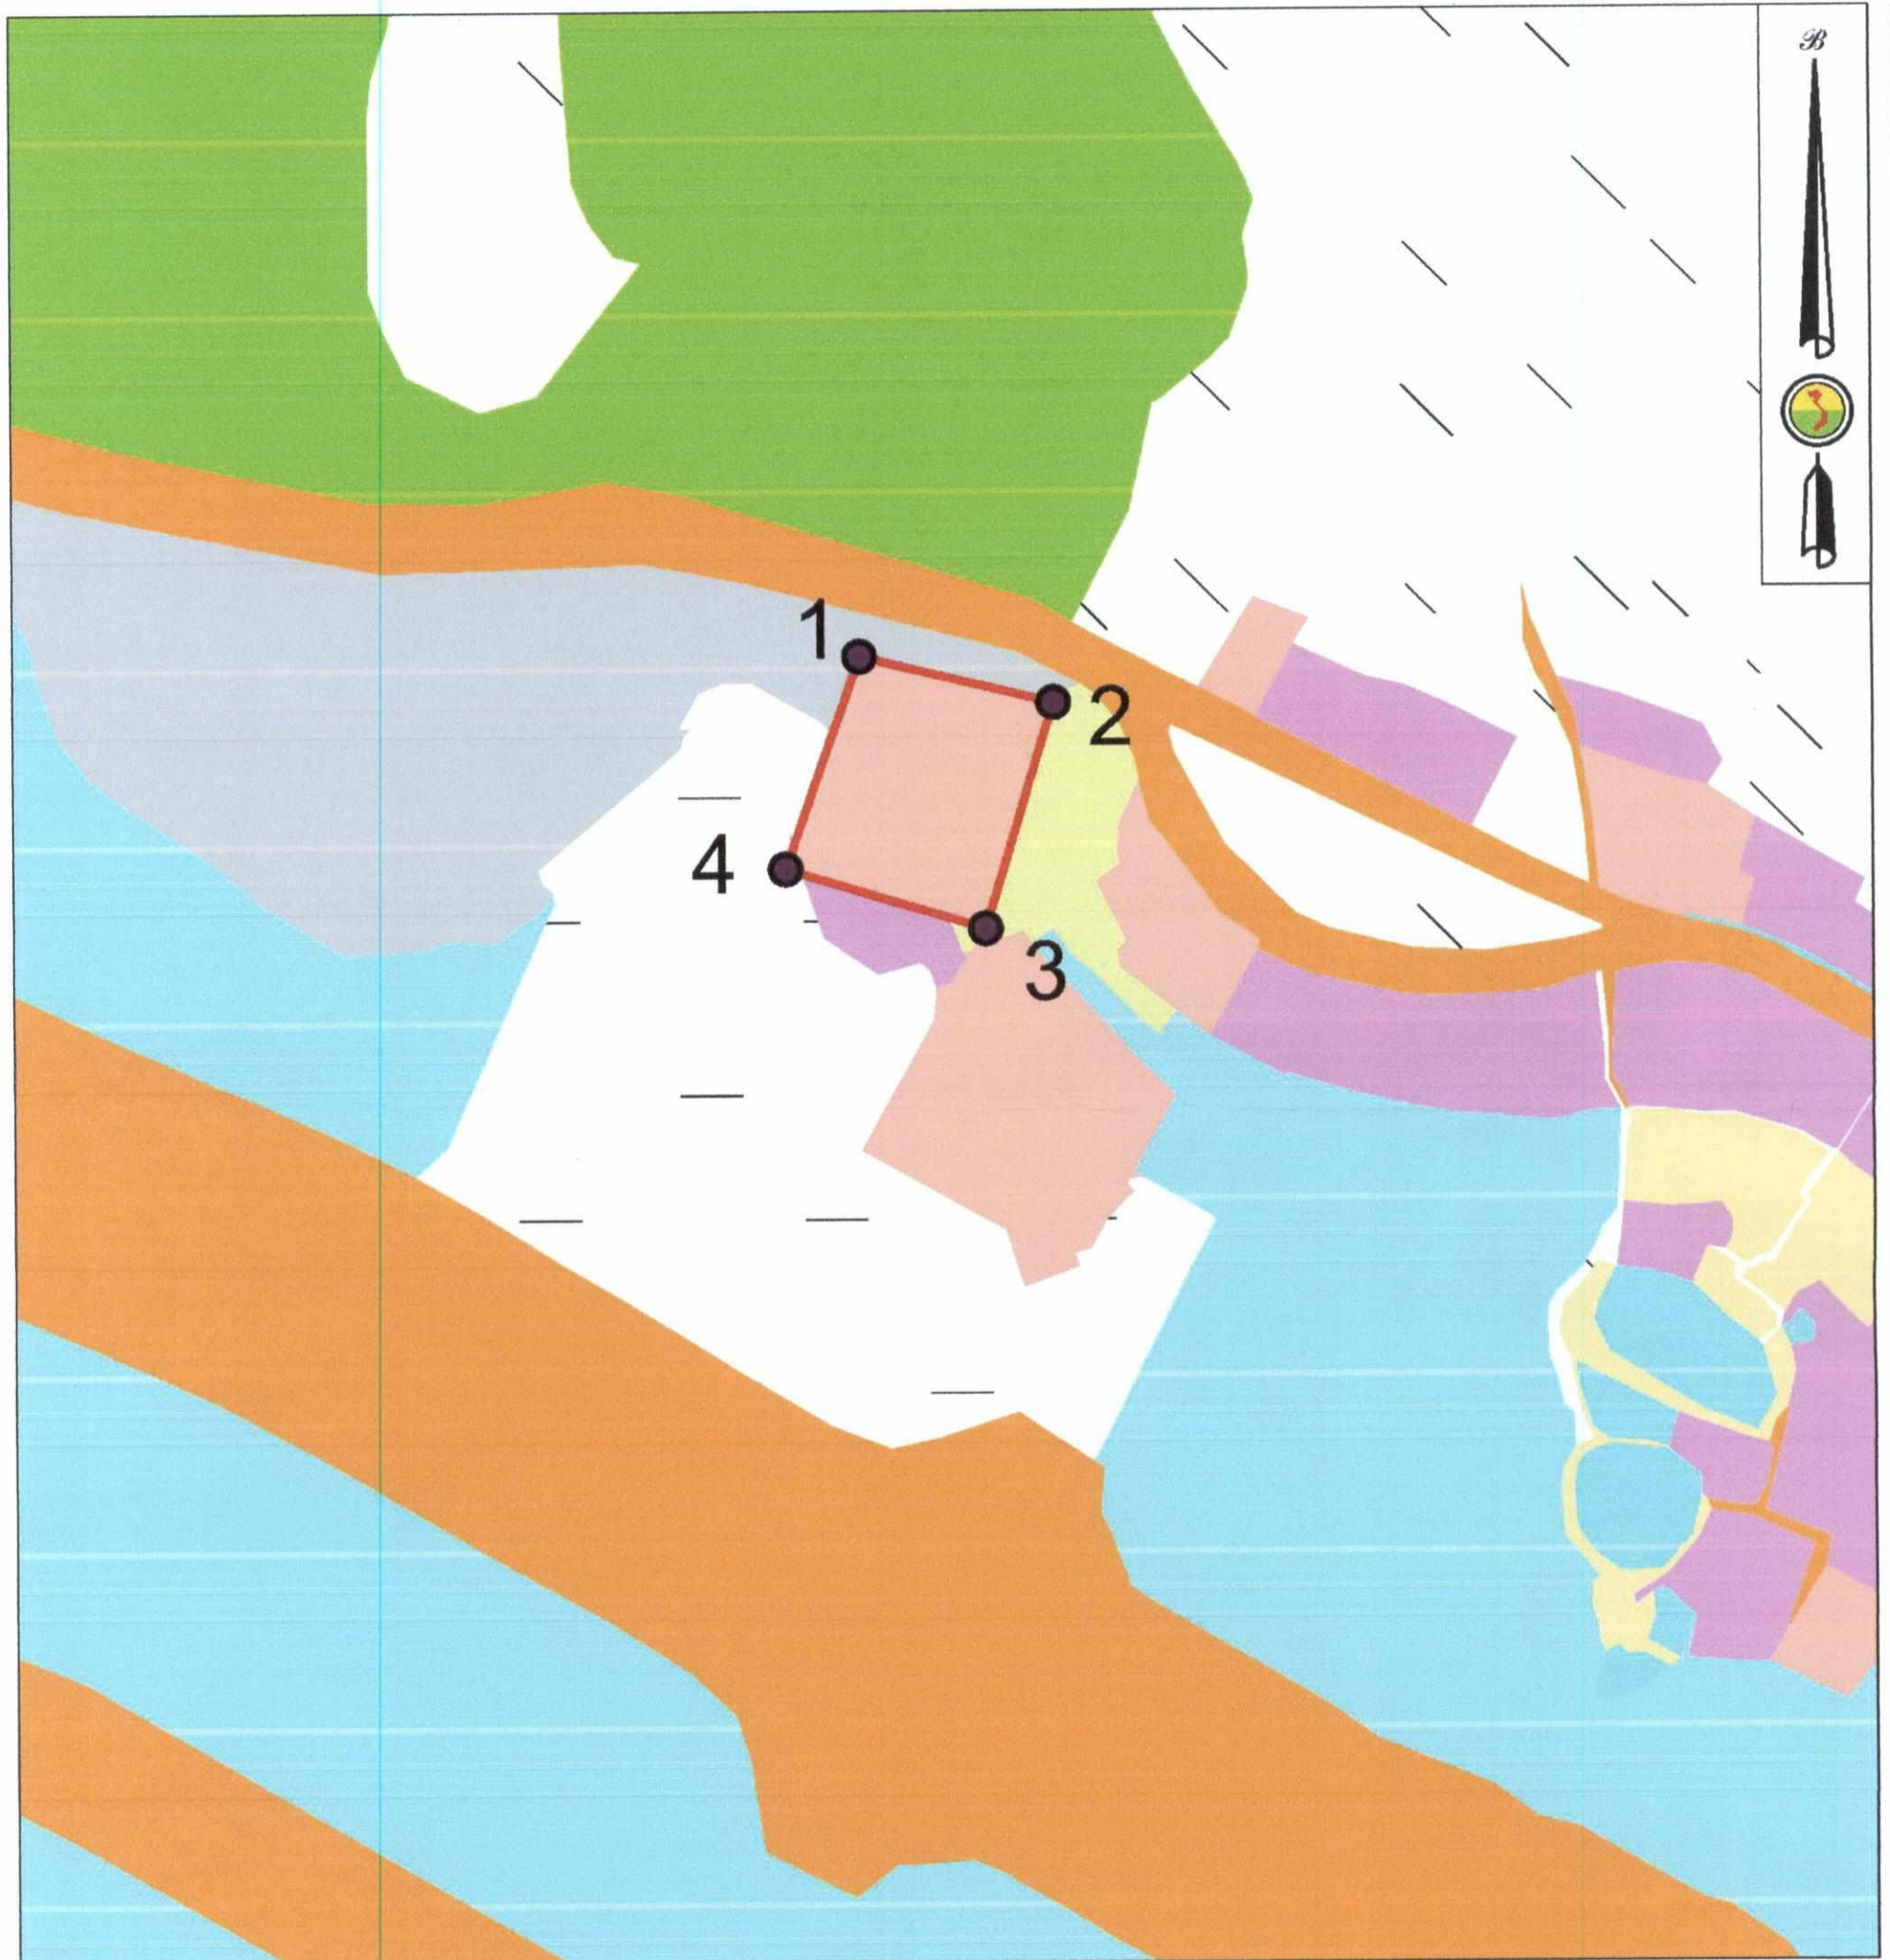


TRÍCH LỤC BẢN ĐỒ

Dự án: Xây dựng trụ sở đội truyền tải điện Mường Tè
Địa Điểm tại: Thị trấn Mường Tè, huyện Mường Tè

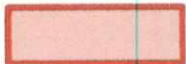

Ghi chú:  Ranh giới khu đất; Tổng diện tích khu đất: 0,2 (ha)

STT	TỌA ĐỘ VN-2000		S (m)
	X(m)	Y(m)	
M1	2476173.00	480986.58	40.07
M2	2476163.63	481025.54	47.59
M3	2476118.10	481011.70	41.96
M4	2476130.17	480971.51	45.42
M1	2476173.00	480986.58	

PHÒNG TÀI NGUYÊN VÀ MÔI TRƯỜNG
(Ký tên, đóng dấu)



Lương Văn Ngher

Hệ tọa độ VN-2000