


# TRÍCH LỤC BẢN ĐỒ QUY HOẠCH SỬ DỤNG ĐẤT CẤP HUYỆN (ĐIỀU CHỈNH, BỔ SUNG)

CÔNG TRÌNH, DỰ ÁN: Dự án thủy điện Nậm Lăn

Địa điểm: xã Ka Lăng

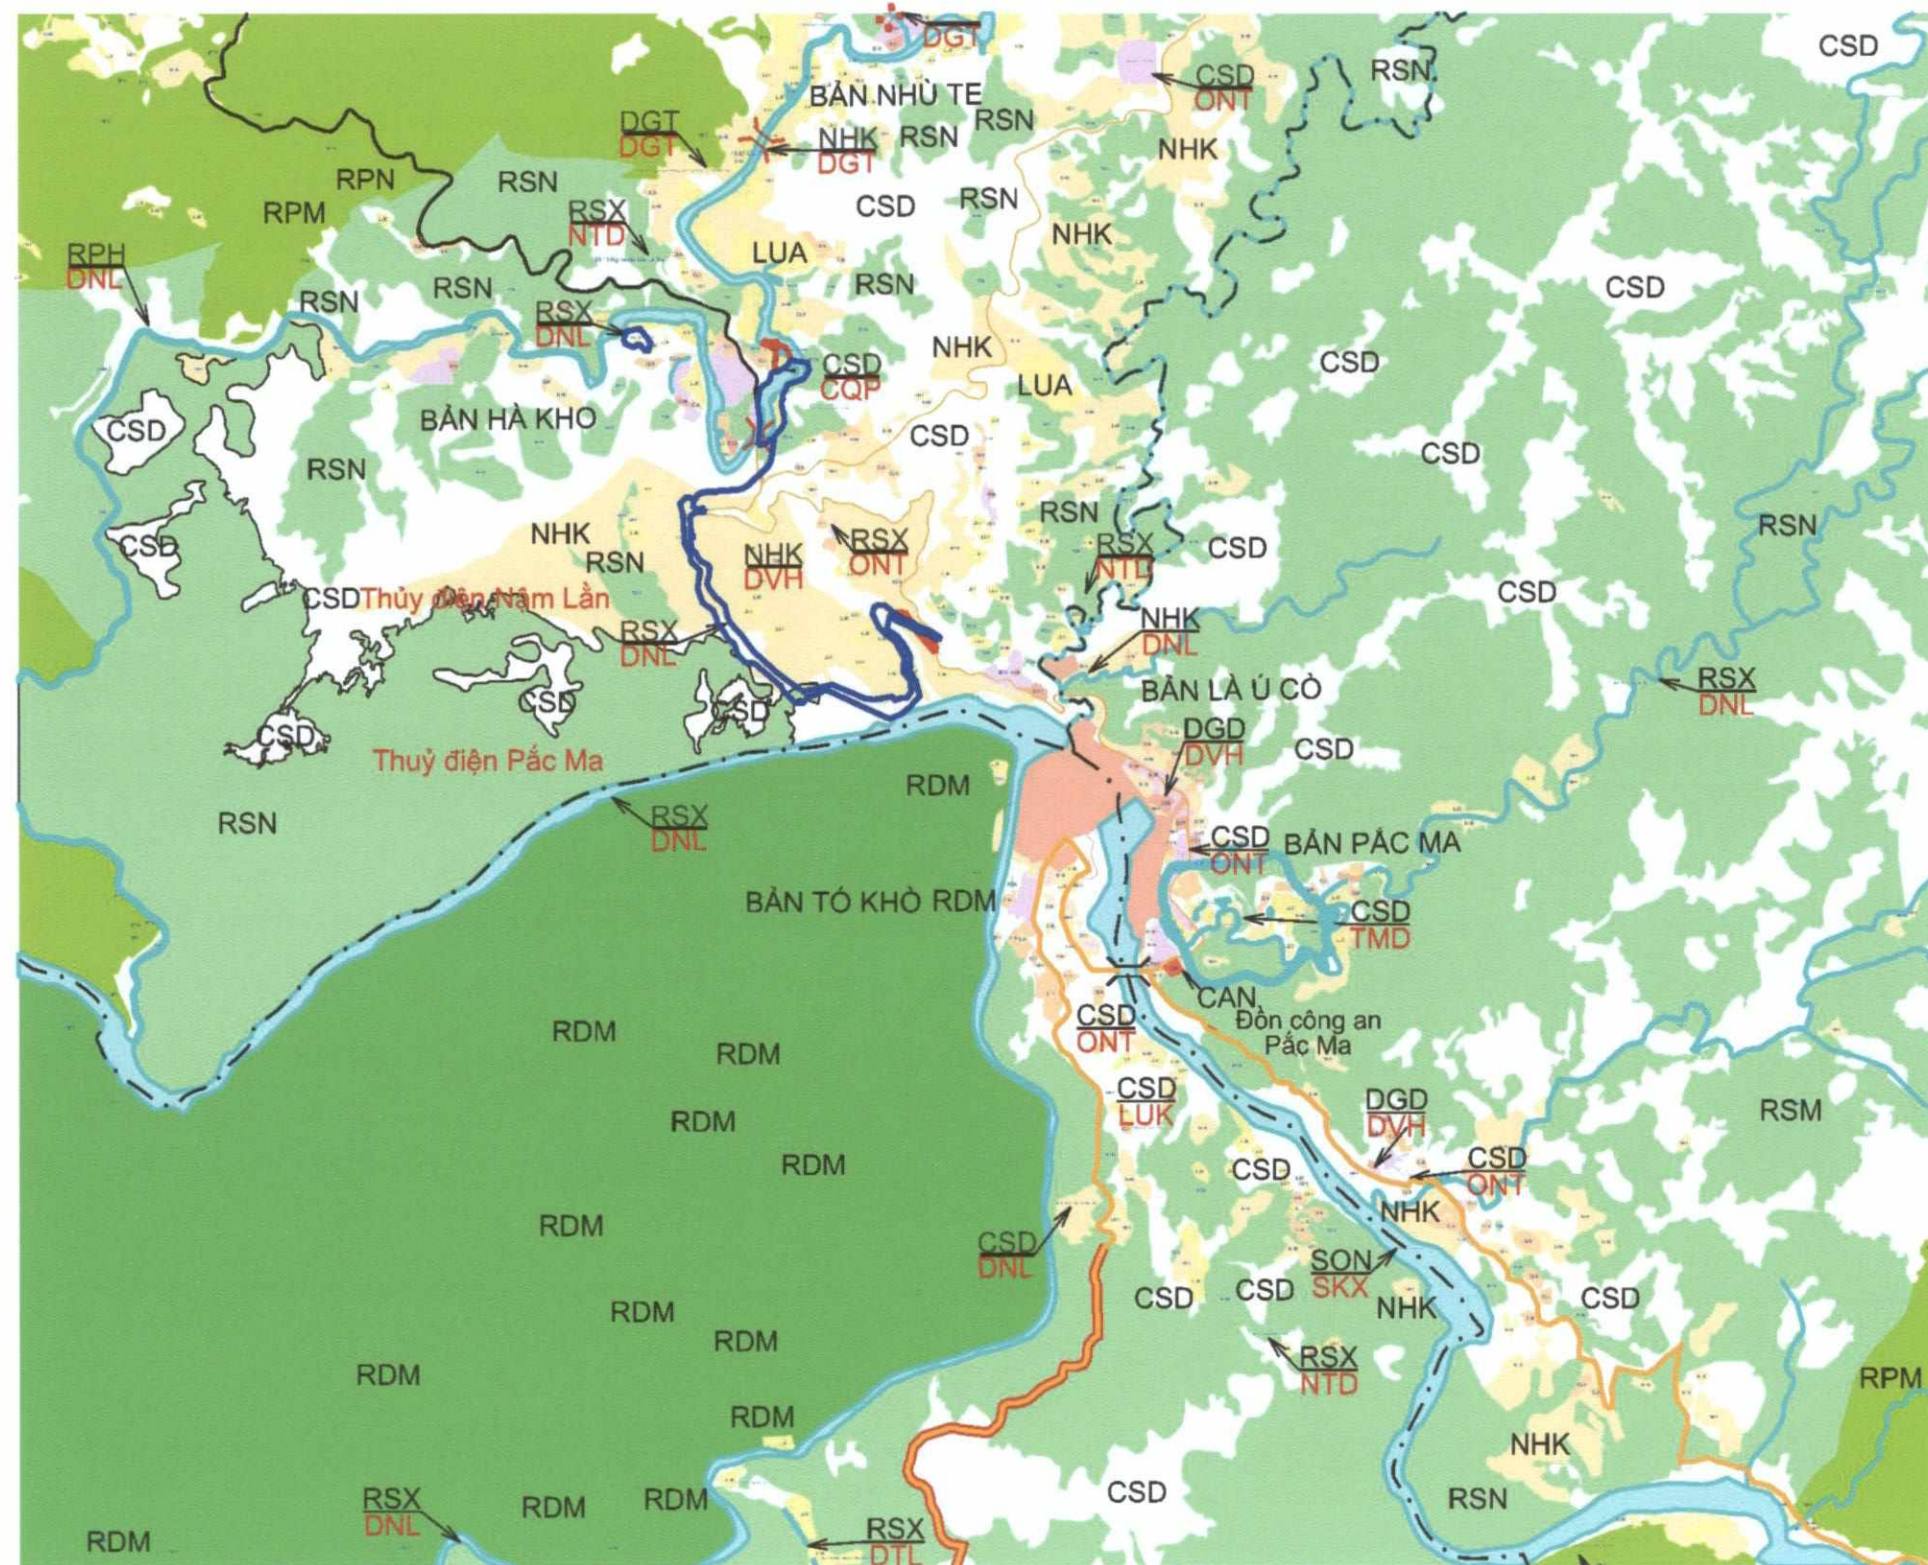

Ghi chú:



RANH GIỚI KHU ĐẤT  
TỔNG DIỆN TÍCH KHU ĐẤT: 40,34 HA

TT	TỌA ĐỘ THEO PHƯƠNG X	TỌA ĐỘ THEO PHƯƠNG Y
1	2498986,21	448664,48
2	2498949,39	448721,39
3	2498896,89	448736,99
4	2497669,18	449230,85
5	2497665,77	449295,21

Hệ tọa độ VN-2000, 103, múi 3; chi tiết có bảng kê tọa độ kèm theo

PHÒNG TÀI NGUYÊN VÀ MÔI TRƯỜNG  
(Ký tên, đóng dấu)



*Lương Văn Nghi*