


TRÍCH LỤC BẢN ĐỒ QUY HOẠCH SỬ DỤNG ĐẤT CẤP HUYỆN


CÔNG TRÌNH, DỰ ÁN: Đường dây 110KV dự án Nậm Cùm 2-3 đấu nối nhà máy Nậm Cùm 4

Địa điểm: Xã Pa ù, xã Mường Tè

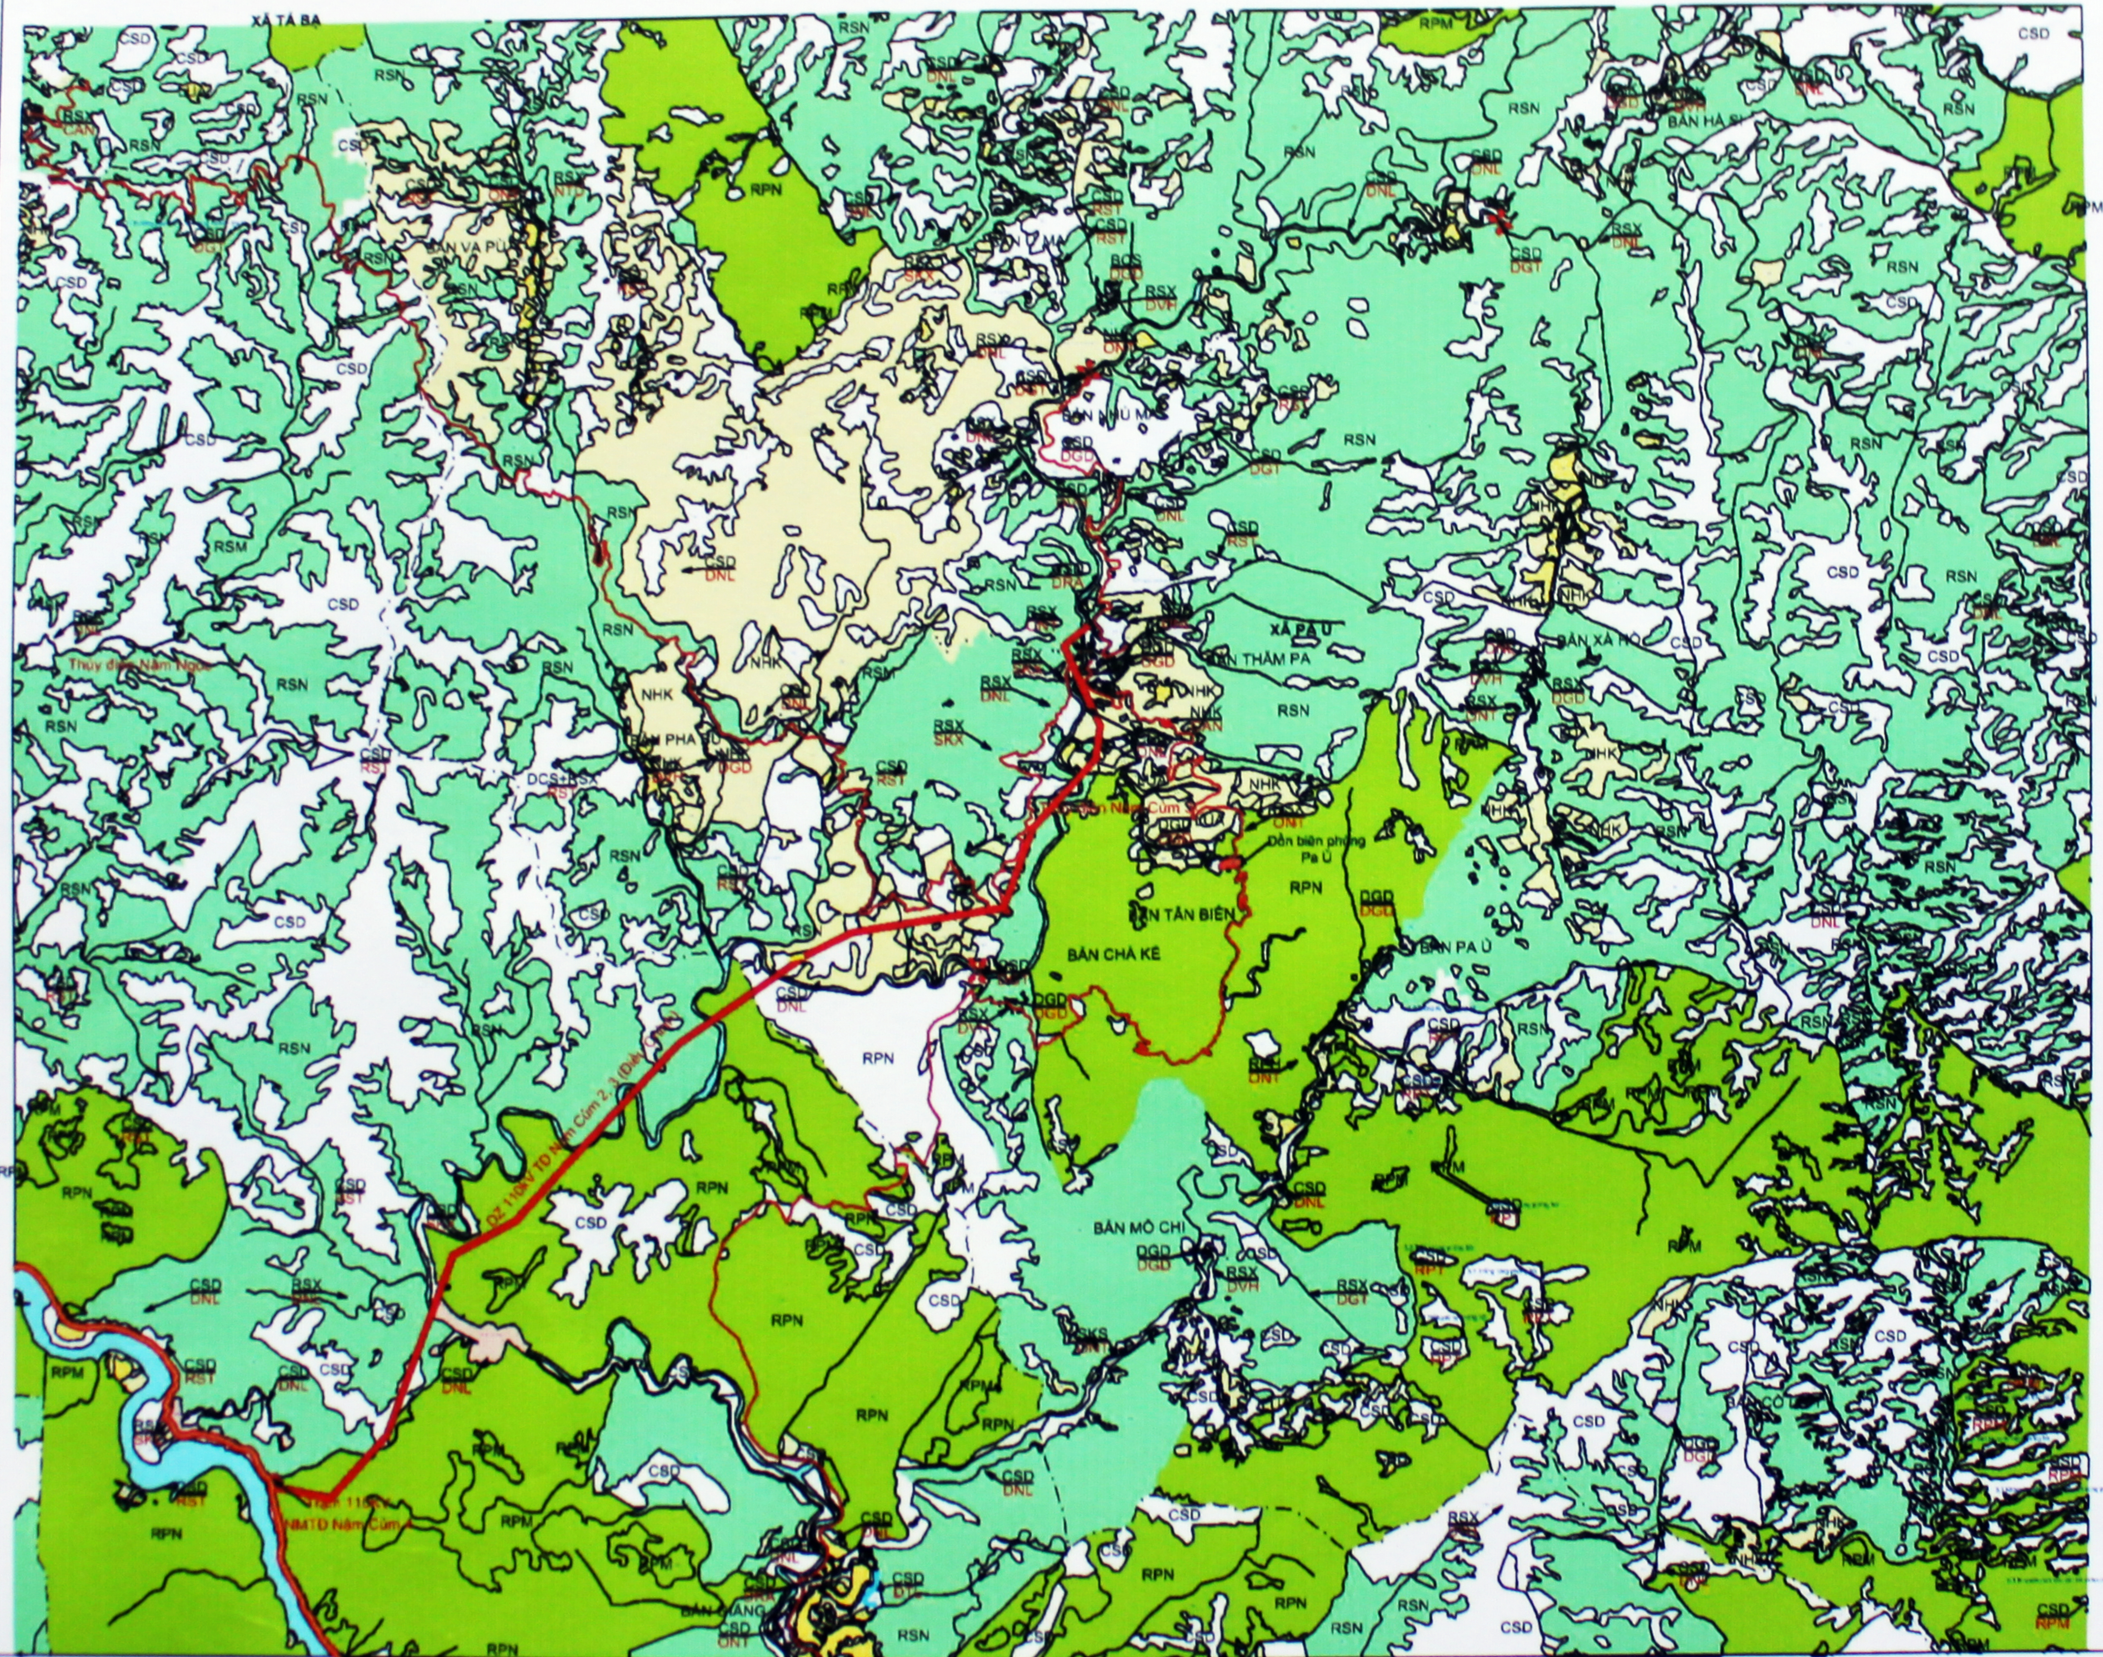

Hệ tọa độ VN-2000, 103, mũi 3; chi tiết có bảng kê tọa độ kèm theo

Ghi chú:

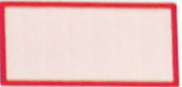

RANH GIỚI THỪA ĐẤT

TỔNG DIỆN TÍCH KHU ĐẤT: 22,9 HA

-NAM CÙM 2: 10,3 HA

-NAM CÙM 3 : 12,6 HA

TT	TỌA ĐỘ THEO PHƯƠNG X	TỌA ĐỘ THEO PHƯƠNG Y
1	2497736,23	464079,23
2	2496371,88	463241,10
3	2495910,17	461267,67
4	2493503,59	458762,77
5	2493188,63	458183,63

PHÒNG TÀI NGUYÊN VÀ MÔI TRƯỜNG
(Ký tên, đóng dấu)



Quách Văn Thành