

# TRÍCH LỤC BẢN ĐỒ QUY HOẠCH SỬ DỤNG ĐẤT CẤP HUYỆN (ĐIỀU CHỈNH)

CÔNG TRÌNH, DỰ ÁN: Đường dây 110 KV đấu nối thủy điện Nậm Lăn vào hệ thống điện quốc gia

Địa điểm: Xã Mường Tè, xã Ka Lăng


Ghi chú:



RANH GIỚI THỪA ĐẤT

TỔNG DIỆN TÍCH KHU ĐẤT: 2,5 HA

TT	TỌA ĐỘ THEO PHƯƠNG X	TỌA ĐỘ THEO PHƯƠNG Y
1	2497249,81	449323,97
2	2497279,28	449702,97
3	2497041,14	450280,36
4	2496950,70	450345,80

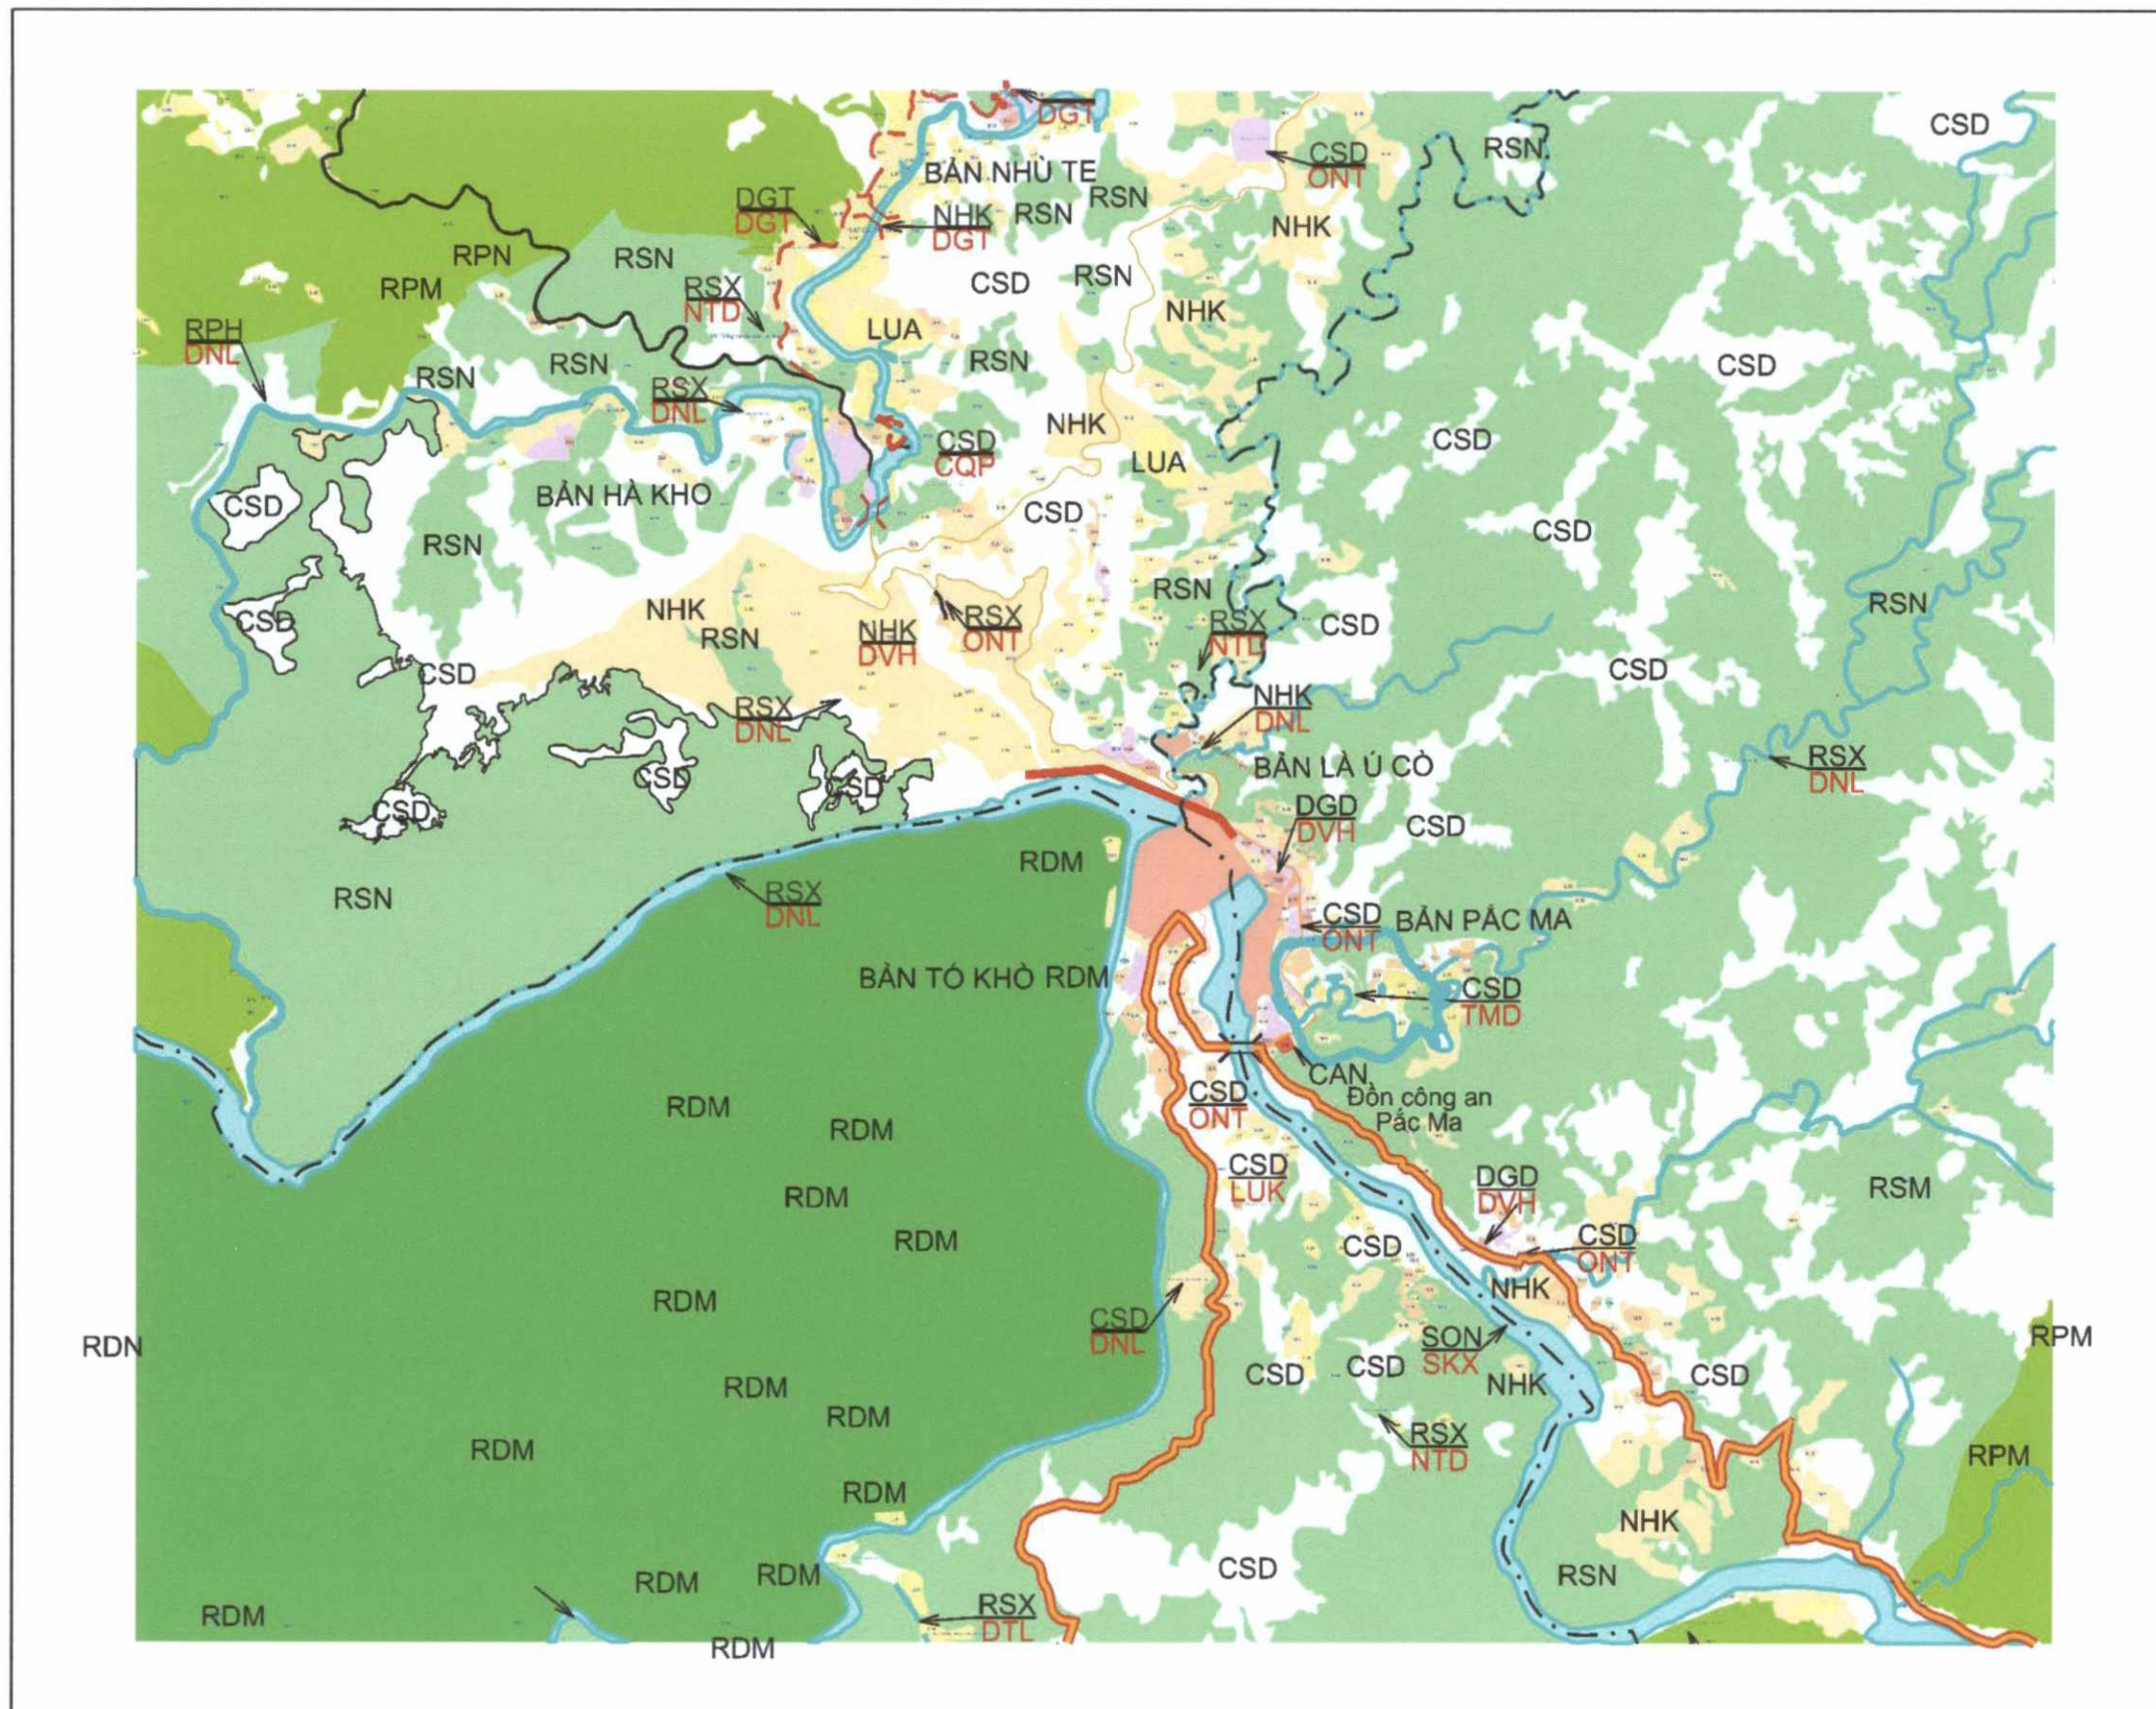

Hệ tọa độ VN-2000, 103, múi 3; chi tiết có bảng kê tọa độ kèm theo

PHÒNG TÀI NGUYÊN VÀ MÔI TRƯỜNG  
(Ký tên, đóng dấu)



*[Handwritten signature]*

*Lương Văn Nghen*